


freie Wandfläche für Wechselrichter

Luftraum 20 m²  
FFB + 2,75

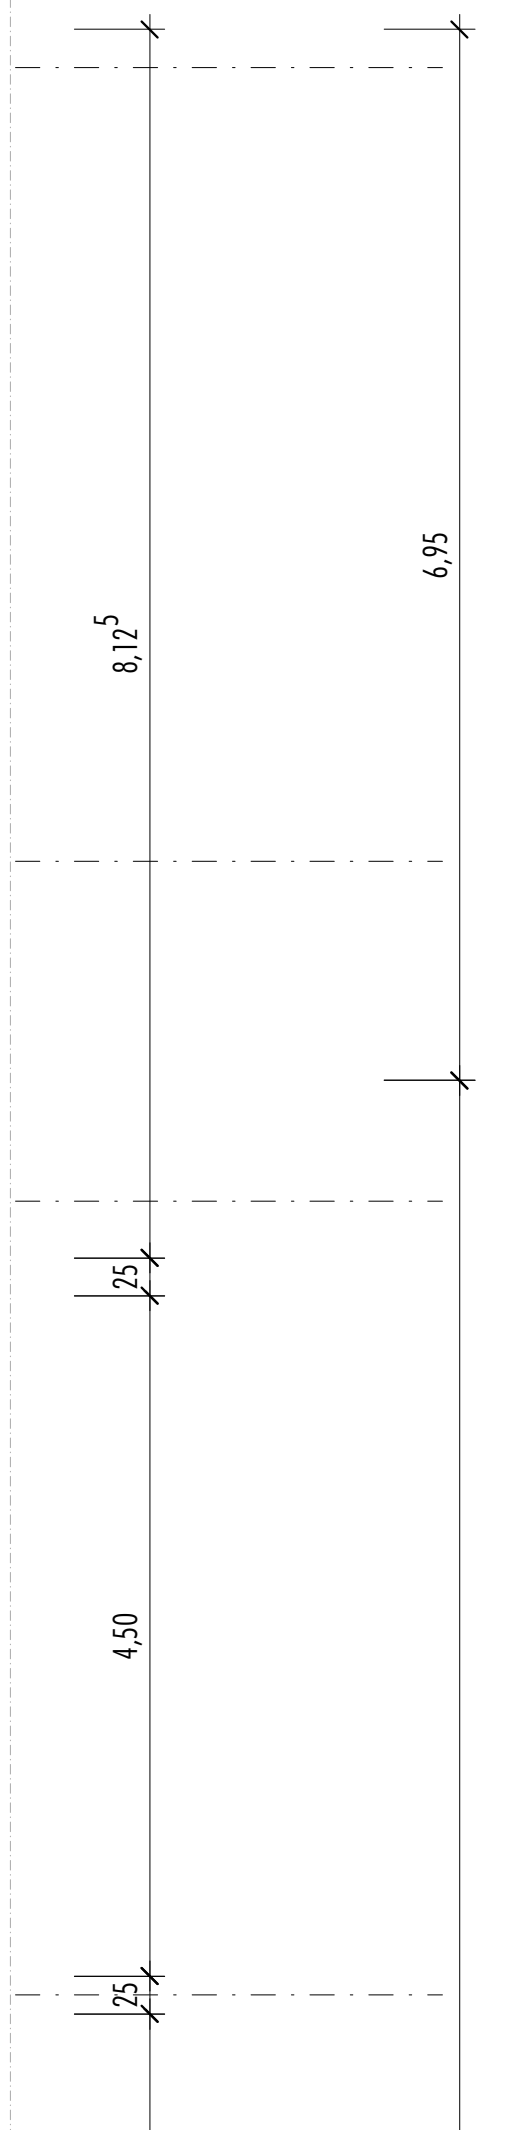

VORABZUG

- Wand: Mauerwerk
- Wand: Stahlbeton
- Wand: Holz
- Wand: Trockenbau

NR.	DATUM	AUSGABENART	VON

NR.	DATUM	ART DER ÄNDERUNG	VON

BAUFÖHRUNG:  
**KINDERHAUS BADSTRASSE**  
 ADRESSE:  
 BAUREFERENZ:  
 GEMEINDE SCHWANKHEIM  
 PLANNUMMER:  
**GRUNDRISS GALERIEEBENE**

bregler maier vollmer architekten  
 goethestraße 18  
 71409 Schwankheim  
 T 07 145 57025 F 57026  
 mail@architektmaier.de

NUMMERNUMMER	HECK	SEITE	ART
301			A
06.06.2011			110511-Werkplan
6.6.11			PLAN
1.390,84			
1:50			
CM	GRUPPE		

**302**

VON TOTAL 1